

Схема расположения границ публичного сервитута


Цель использования земельного участка: для размещения объектов электросетевого хозяйства, тепловых сетей, водопроводных сетей, сетей водоотведения, линий и сооружений связи, линейных объектов системы газоснабжения, нефтепроводов и нефтепродуктопроводов, их неотъемлемых технологических частей, если указанные объекты являются объектами федерального, регионального или местного значения, либо необходимы для организации электро-, газо-, тепло-, водоснабжения населения и водоотведения, подключения (технологического присоединения) к сетям инженерно-технического обеспечения, либо переносятся в связи с изъятием земельных участков, на которых они ранее располагались, для государственных или муниципальных нужд, для размещения линейного объекта регионального значения «Строительство автомобильной дороги «Переход ул. Старцева – пр. Октябрят – ул. Целинная». Этап 1. Участок ул. Уинская от ул. Юрша до ул. Грибоедова», в соответствии с пунктом 1 статьи 39.37 Земельного кодекса Российской Федерации

Кадастровый номер земельного участка, в пределах которого предполагается размещение объекта: 59:01:4219201:46

Адрес расположения участка 59:01:4219201:46, в пределах которого предполагается размещение объекта: край Пермский, г. Пермь, р-н Мотовилихинский, ул. Уинская, 29а, садовый земельный участок №37

Площадь части земельного участка 59:01:4219201:46 : 23 кв.м.

Категория земель: земли населенных пунктов

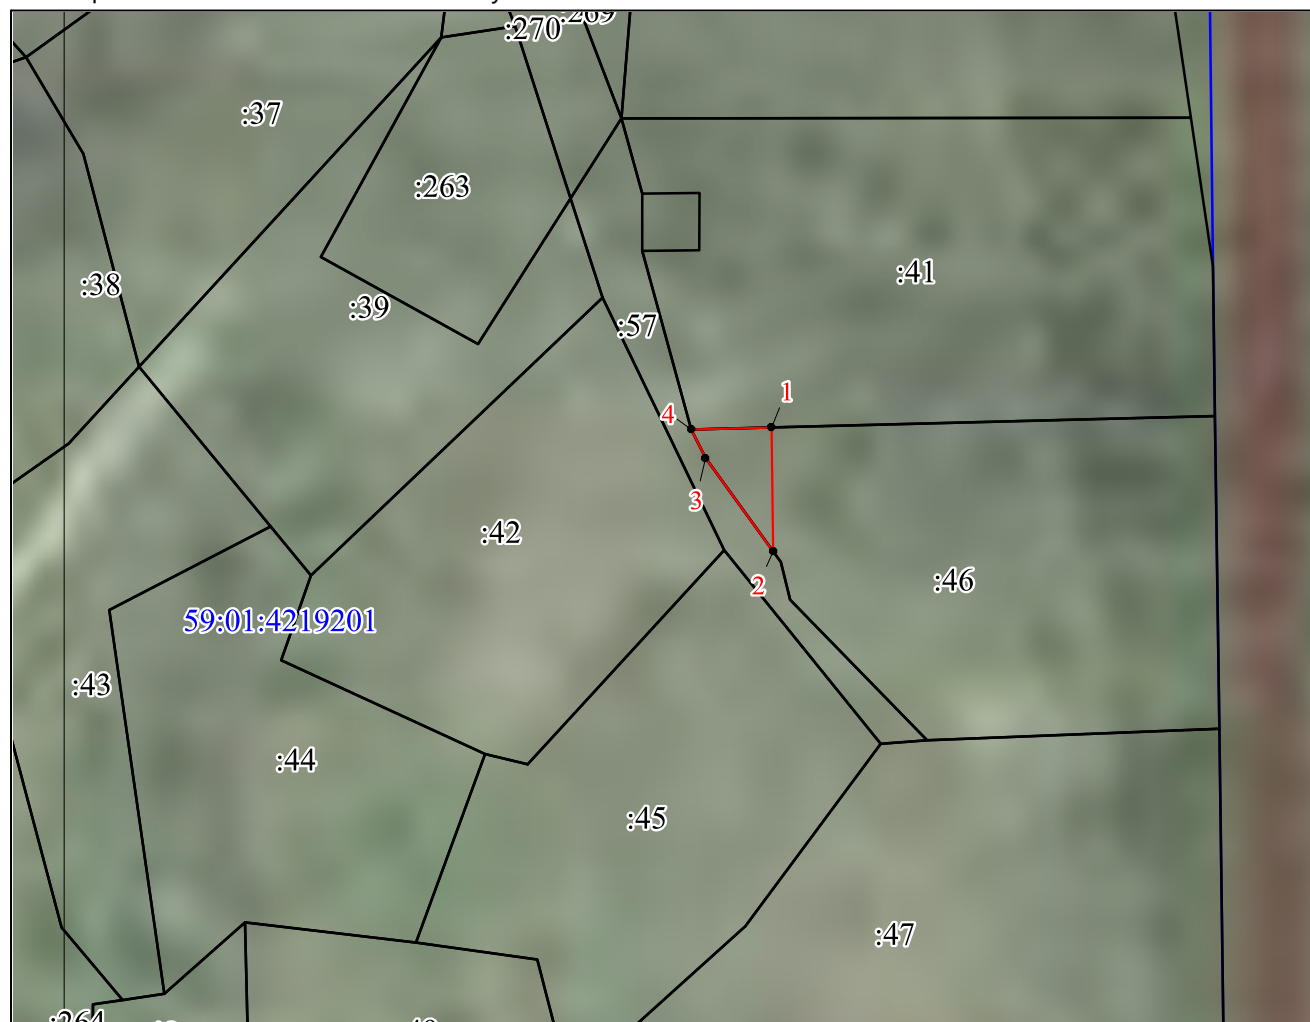

№	X	Y
1	517066,06	2236453,54
2	517057,84	2236453,62
3	517064,08	2236449,15
4	517065,98	2236448,19

Условные обозначения:

- - граница публичного сервитута
- - граница земельного участка
- - граница кадастрового квартала
- :40 - кадастровый номер земельного участка
- 59:01:1713017 - номер кадастрового квартала

Масштаб 1:500