


СХЕМА
размещения искусственного земельного участка
на водном объекте в акватории Воткинского водохранилища в Орджоникидзевском районе г. Перми

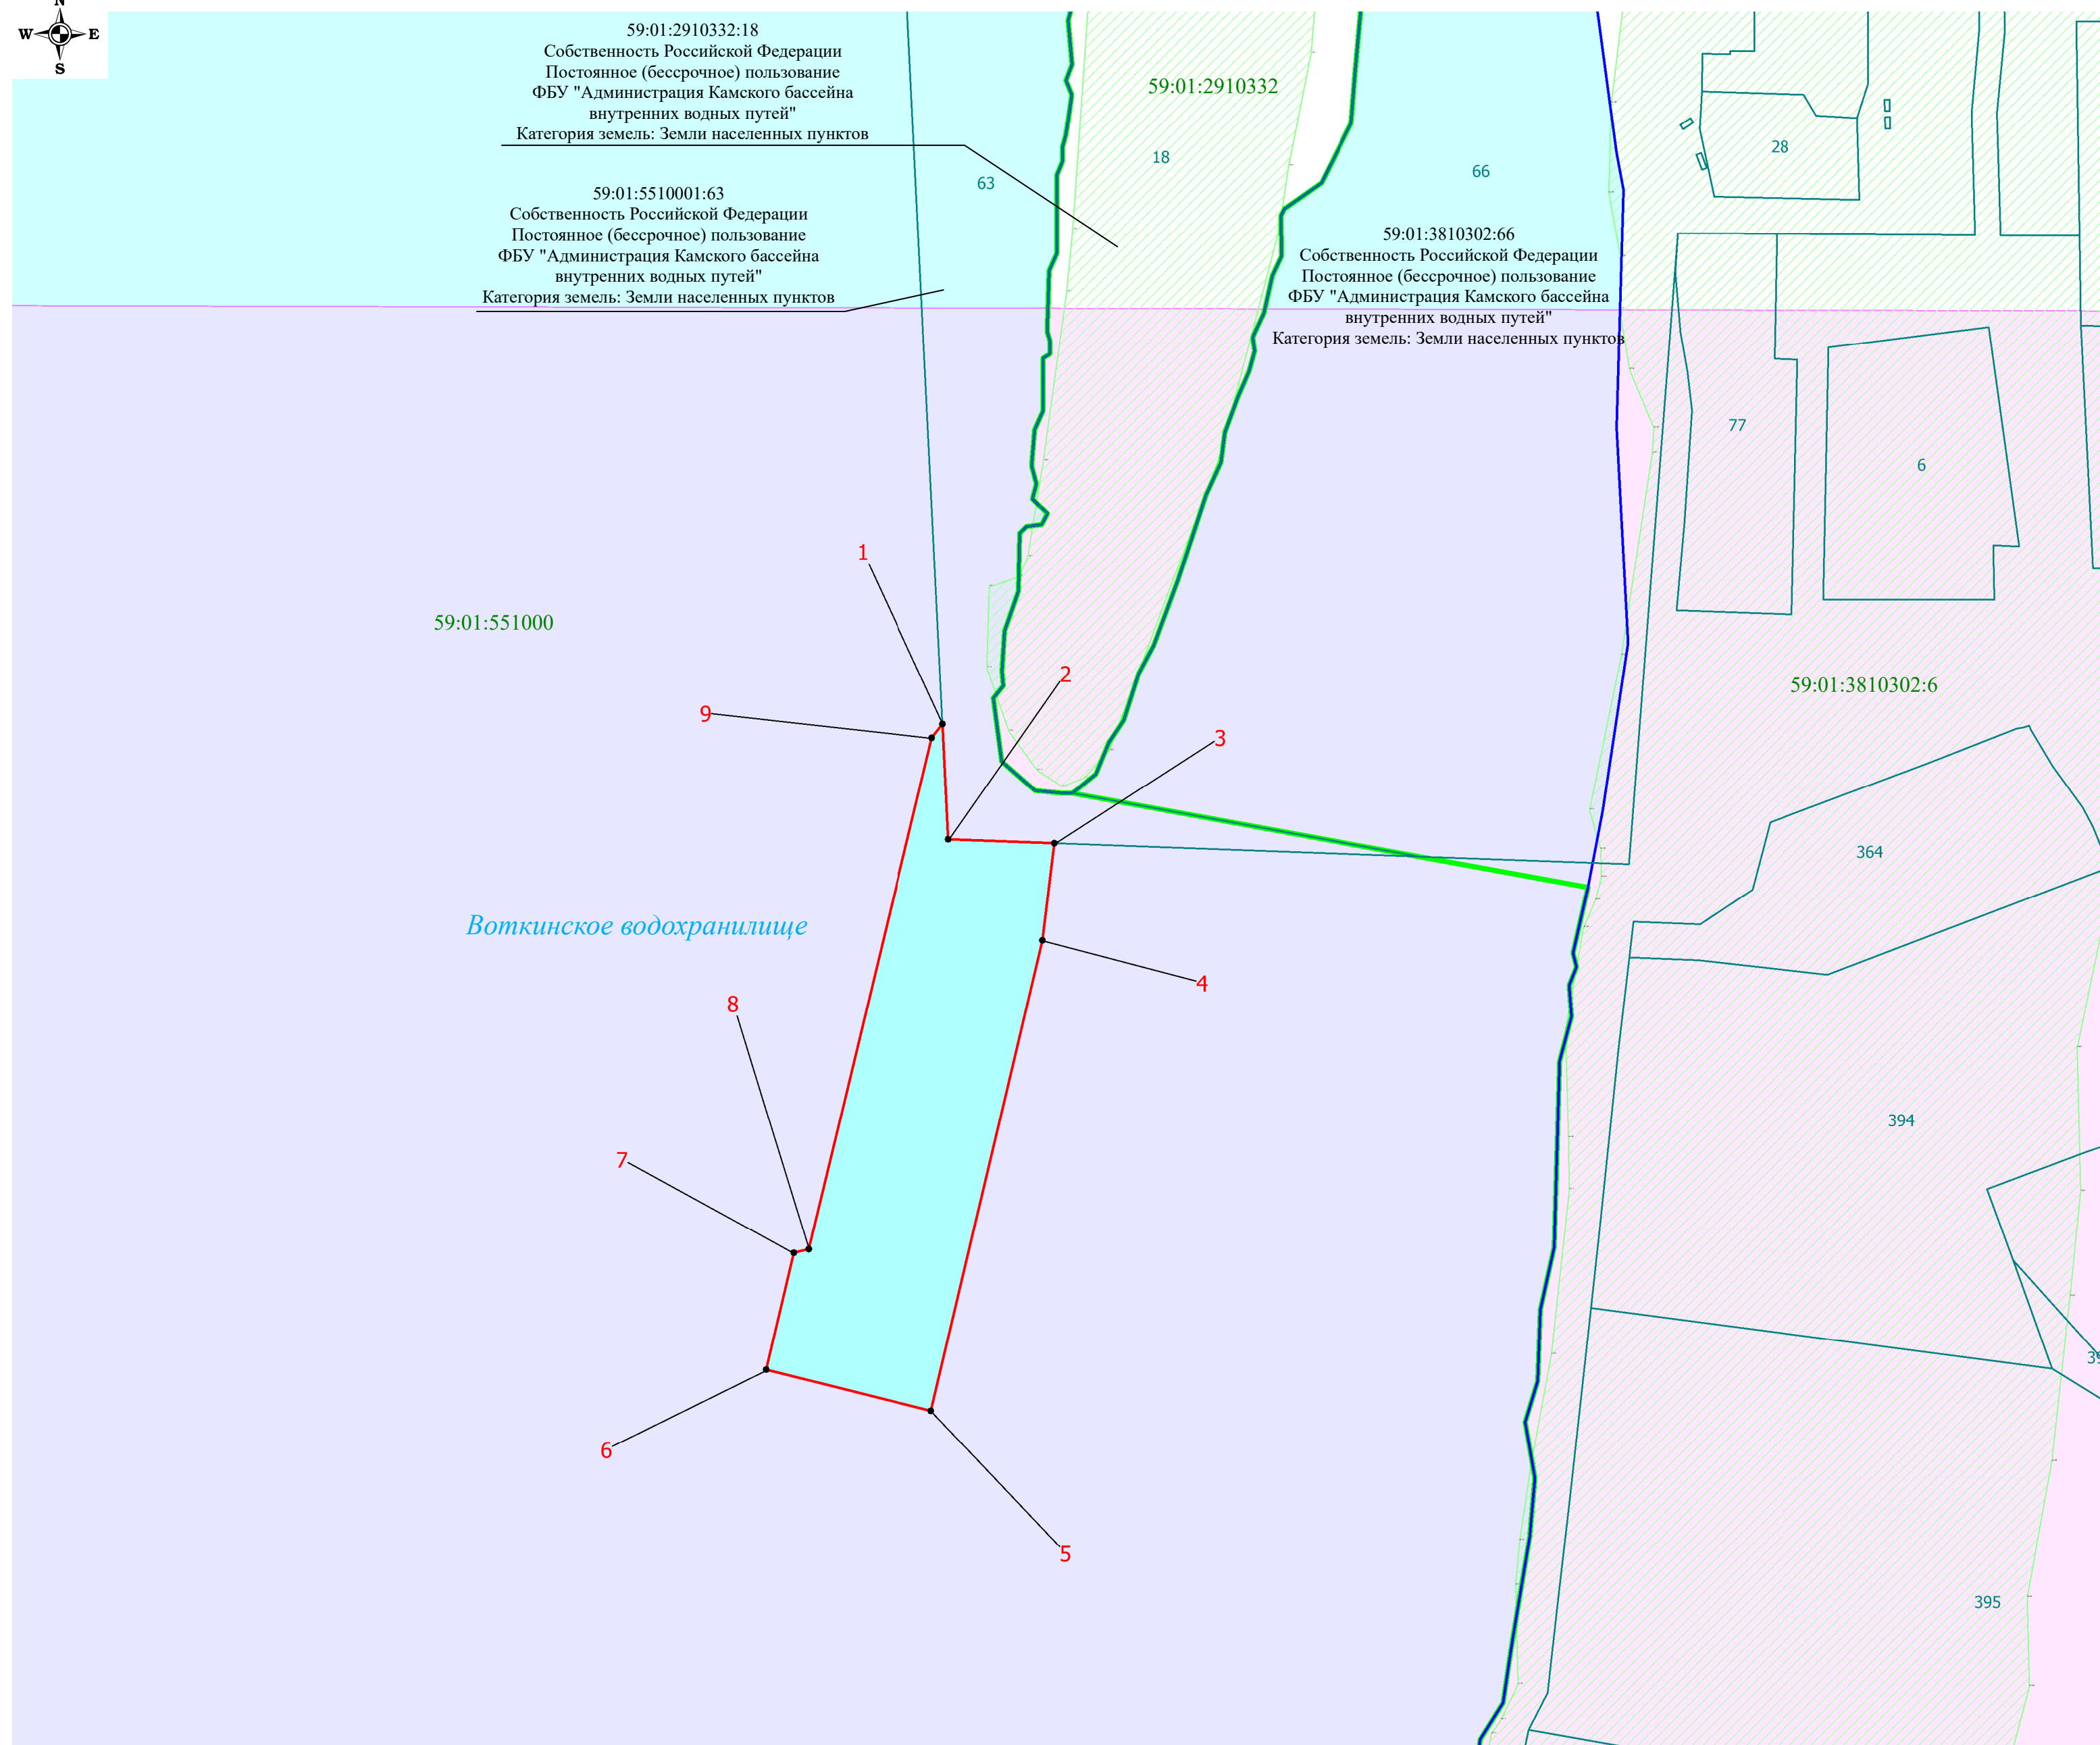

Каталог координат

№ точки	ГСК-2011		МСК-59	
	Широта	Долгота	X	Y
1	58° 06' 06.41097"	56° 20' 26.29855"	528007,23	2237654,81
2	58° 06' 04.96028"	56° 20' 26.43526"	527962,34	2237656,91
3	58° 06' 04.91531"	56° 20' 28.97405"	527960,82	2237698,49
4	58° 06' 03.69277"	56° 20' 28.68753"	527923,01	2237693,68
5	58° 05' 57.76386"	56° 20' 26.01711"	527739,71	2237649,37
6	58° 05' 58.27514"	56° 20' 22.06672"	527755,73	2237584,71
7	58° 05' 59.74557"	56° 20' 22.72838"	527801,19	2237595,69
8	58° 05' 59.79174"	56° 20' 23.08768"	527802,6	2237601,58
9	58° 06' 06.41097"	56° 20' 26.29855"	528001,81	2237650,6

Условные обозначения

- граница искусственного земельного участка
- границы земельных участков по сведениям из ЕГРН
- границы кадастровых кварталов
- береговая линия части водного объекта, в границах которой предполагается разместить искусственный земельный участок
- границы зоны санитарной охраны источника питьевого водоснабжения
- водоохранная зона

Масштаб 1 : 2 000